A type

Scale 1/70

3LDK+WIC

専有面積／65.20㎡（約19.72坪）

- バルコニー面積／11.23㎡（約3.39坪）
- サービスバルコニー面積／5.32㎡（約1.60坪）

WIC：ウォークインクローゼット

基準天井高（約mm）	
玄関	2,250
ホール	2,140
リビング・ダイニング	2,440
洋室	2,440
キッチン	2,440
パウダールーム	2,190
トイレ	2,040
ウォークインクローゼット	2,290

7F	A	B	C	D	E
6F	A	B	C	D	E
5F	A	B	C	D	E
4F	A	B	C	D	E
3F	A	B	C	D	E
2F	A	B	C	D	E
1F	Ag	Bg	Cg	Dg	Eg

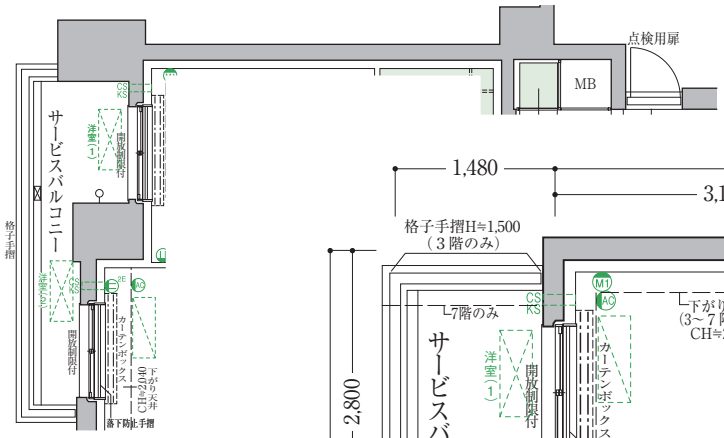

■ 2階部分図
［Scale 1/100］

■ 2～4階部分図［Scale 1/100］

■ 5階部分図［Scale 1/100］

Ag type

Scale 1/70

3LDK+WIC

専有面積／65.20㎡（約19.72坪）

- テラス面積／10.62㎡（約3.21坪）
  ※砂利敷き部分除く
- サービスバルコニー面積／5.32㎡（約1.60坪）

WIC：ウォークインクローゼット

基準天井高（約mm）	
玄関	2,250
ホール	2,140
リビング・ダイニング	2,440
洋室	2,440
キッチン	2,440
パウダールーム	2,190
トイレ	2,040
ウォークインクローゼット	2,290

7F	A	B	C	D	E
6F	A	B	C	D	E
5F	A	B	C	D	E
4F	A	B	C	D	E
3F	A	B	C	D	E
2F	A	B	C	D	E
1F	Ag	Bg	Cg	Dg	Eg

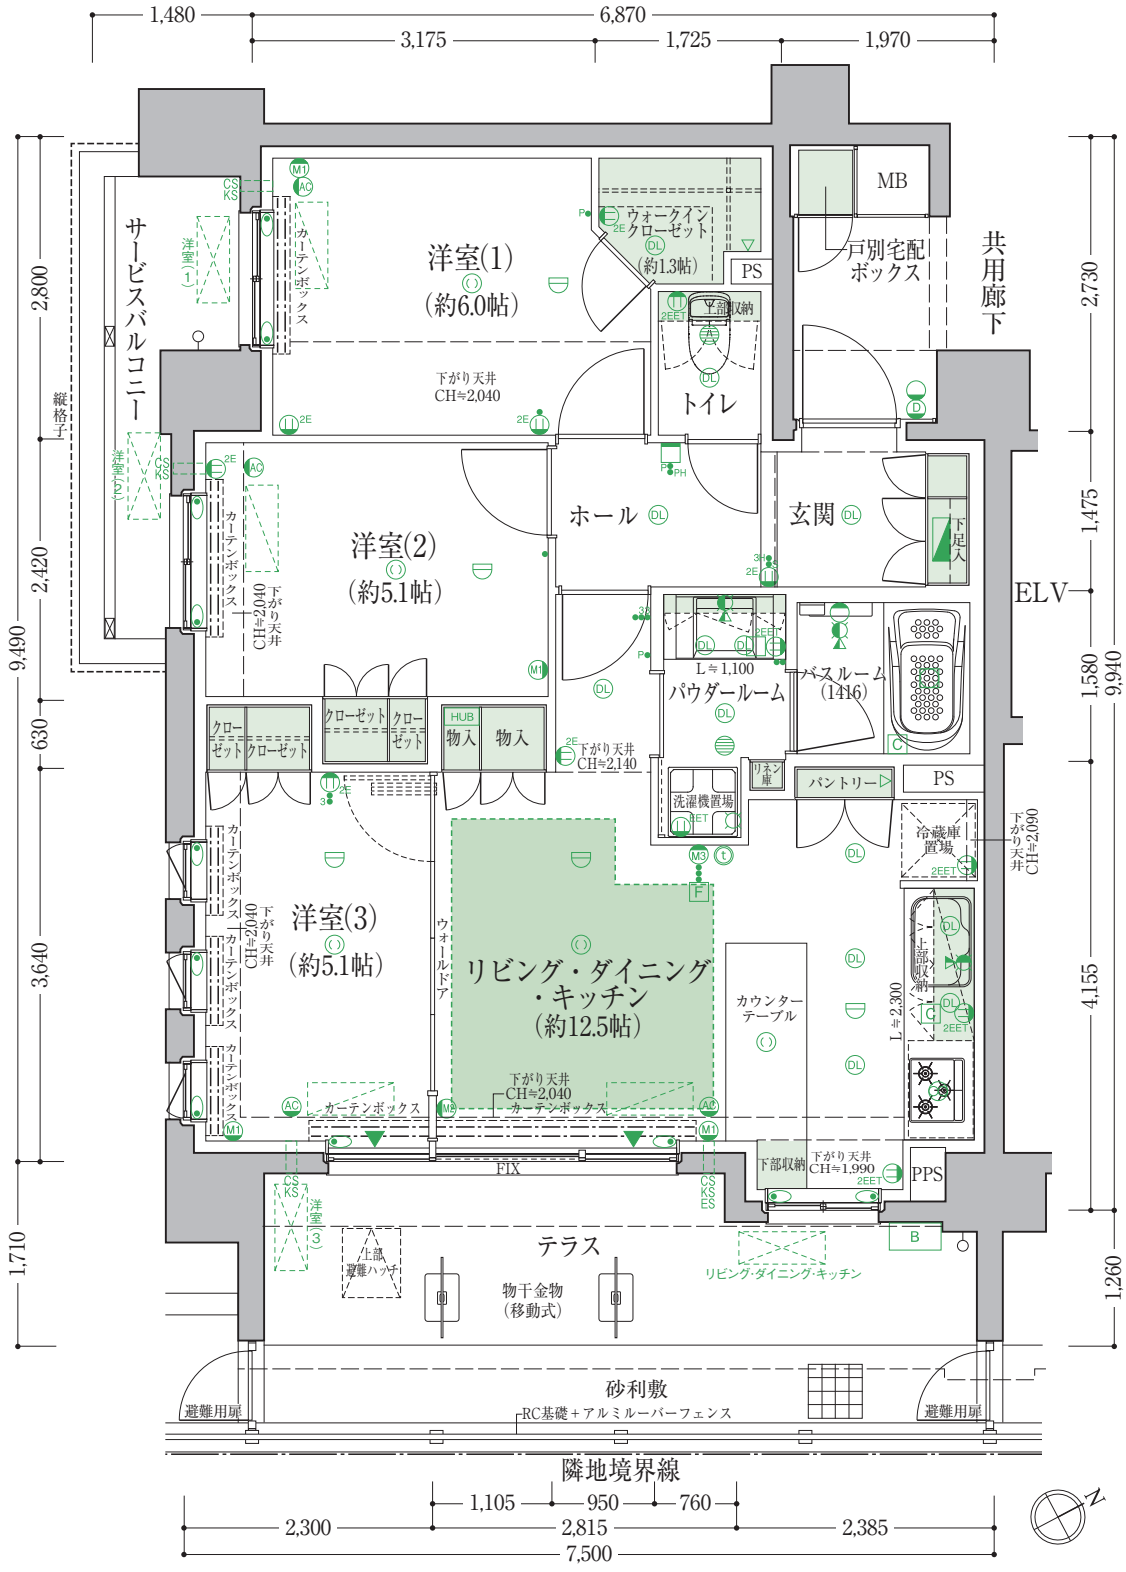

B type

Scale 1/70

2LDK+WIC

専有面積／51.33㎡（約15.52坪）

■ バルコニー面積／13.87㎡（約4.19坪）

WIC：ウォークインクローゼット

基準天井高（約mm）	
玄関	2,250
廊下	2,140
リビング・ダイニング	2,440
洋室	2,440
キッチン	2,440
パウダールーム	2,190
トイレ	2,140
ウォークインクローゼット	2,290

7F	A	B	C	D	E
6F	A	B	C	D	E
5F	A	B	C	D	E
4F	A	B	C	D	E
3F	A	B	C	D	E
2F	A	B	C	D	E
1F	Ag	Bg	Cg	Dg	Eg

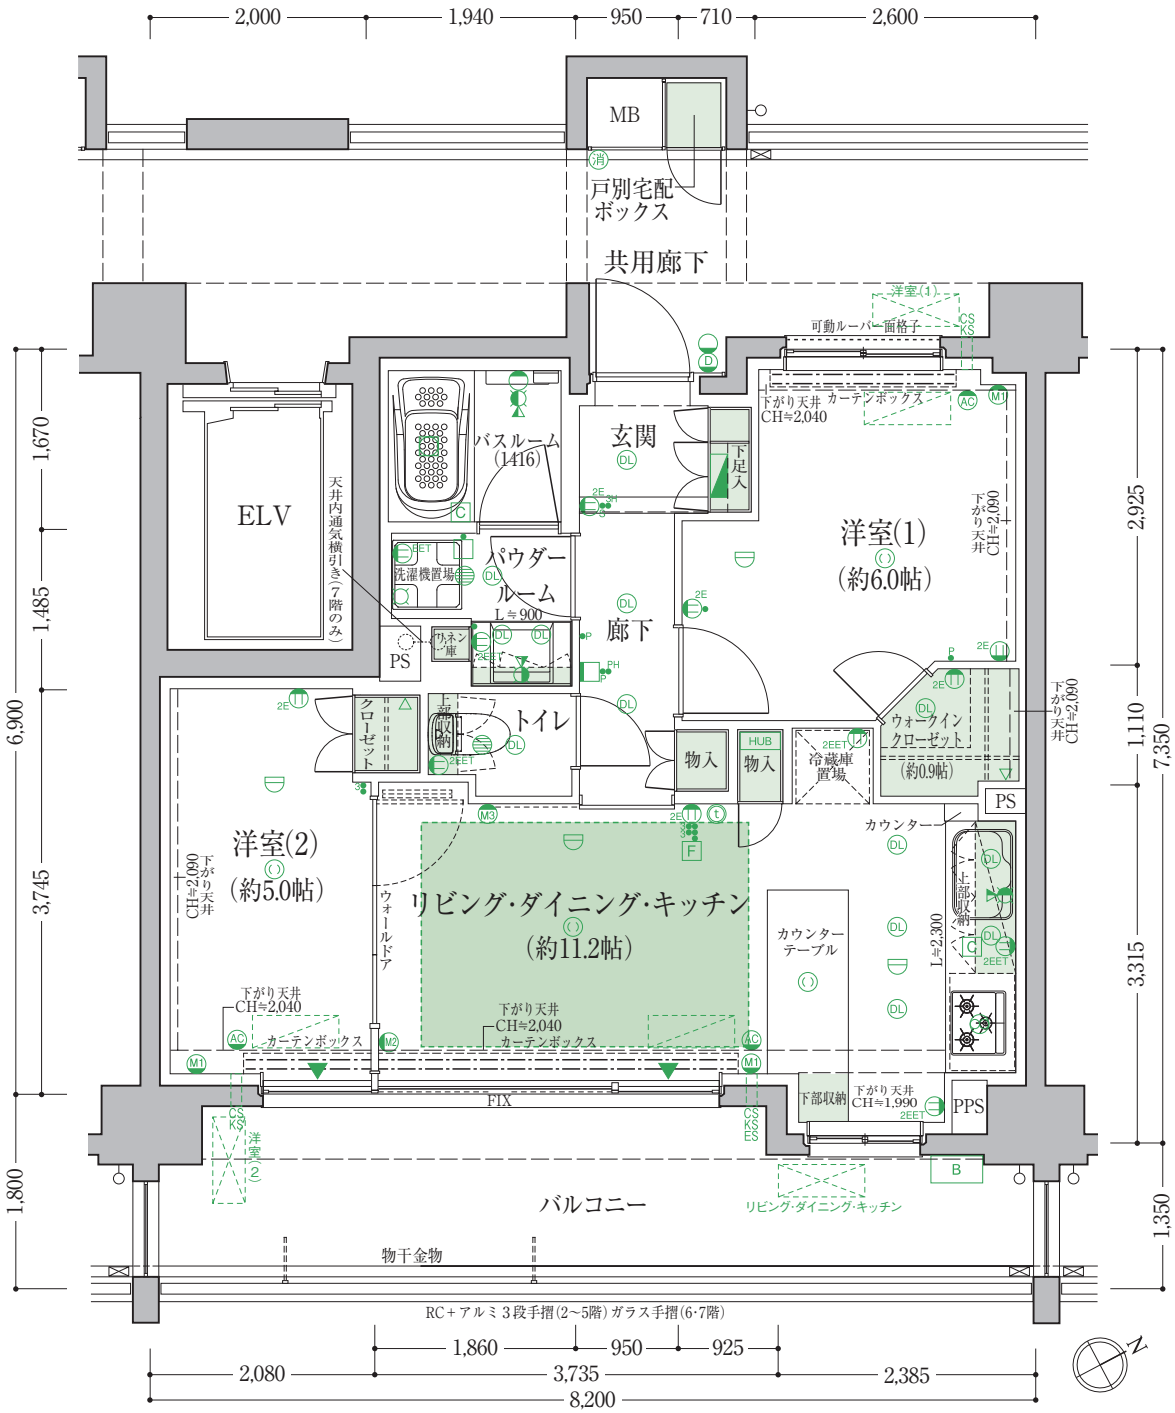

■ 2～4階部分図［Scale 1/100］

■ 5階部分図［Scale 1/100］

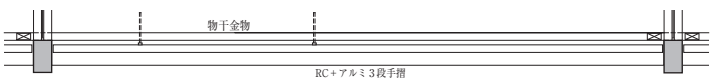

Bg type

Scale 1/70

2LDK+WIC

専有面積／51.33㎡（約15.52坪）

■ テラス面積／13.12㎡（約3.96坪）
※砂利敷き部分除く

WIC：ウォークインクローゼット

基準天井高（約mm）	
玄関	2,250
廊下	2,140
リビング・ダイニング	2,440
洋室	2,440
キッチン	2,440
パウダールーム	2,190
トイレ	2,140
ウォークインクローゼット	2,290

7F	A	B	C	D	E
6F	A	B	C	D	E
5F	A	B	C	D	E
4F	A	B	C	D	E
3F	A	B	C	D	E
2F	A	B	C	D	E
1F	Ag	Bg	Cg	Dg	Eg

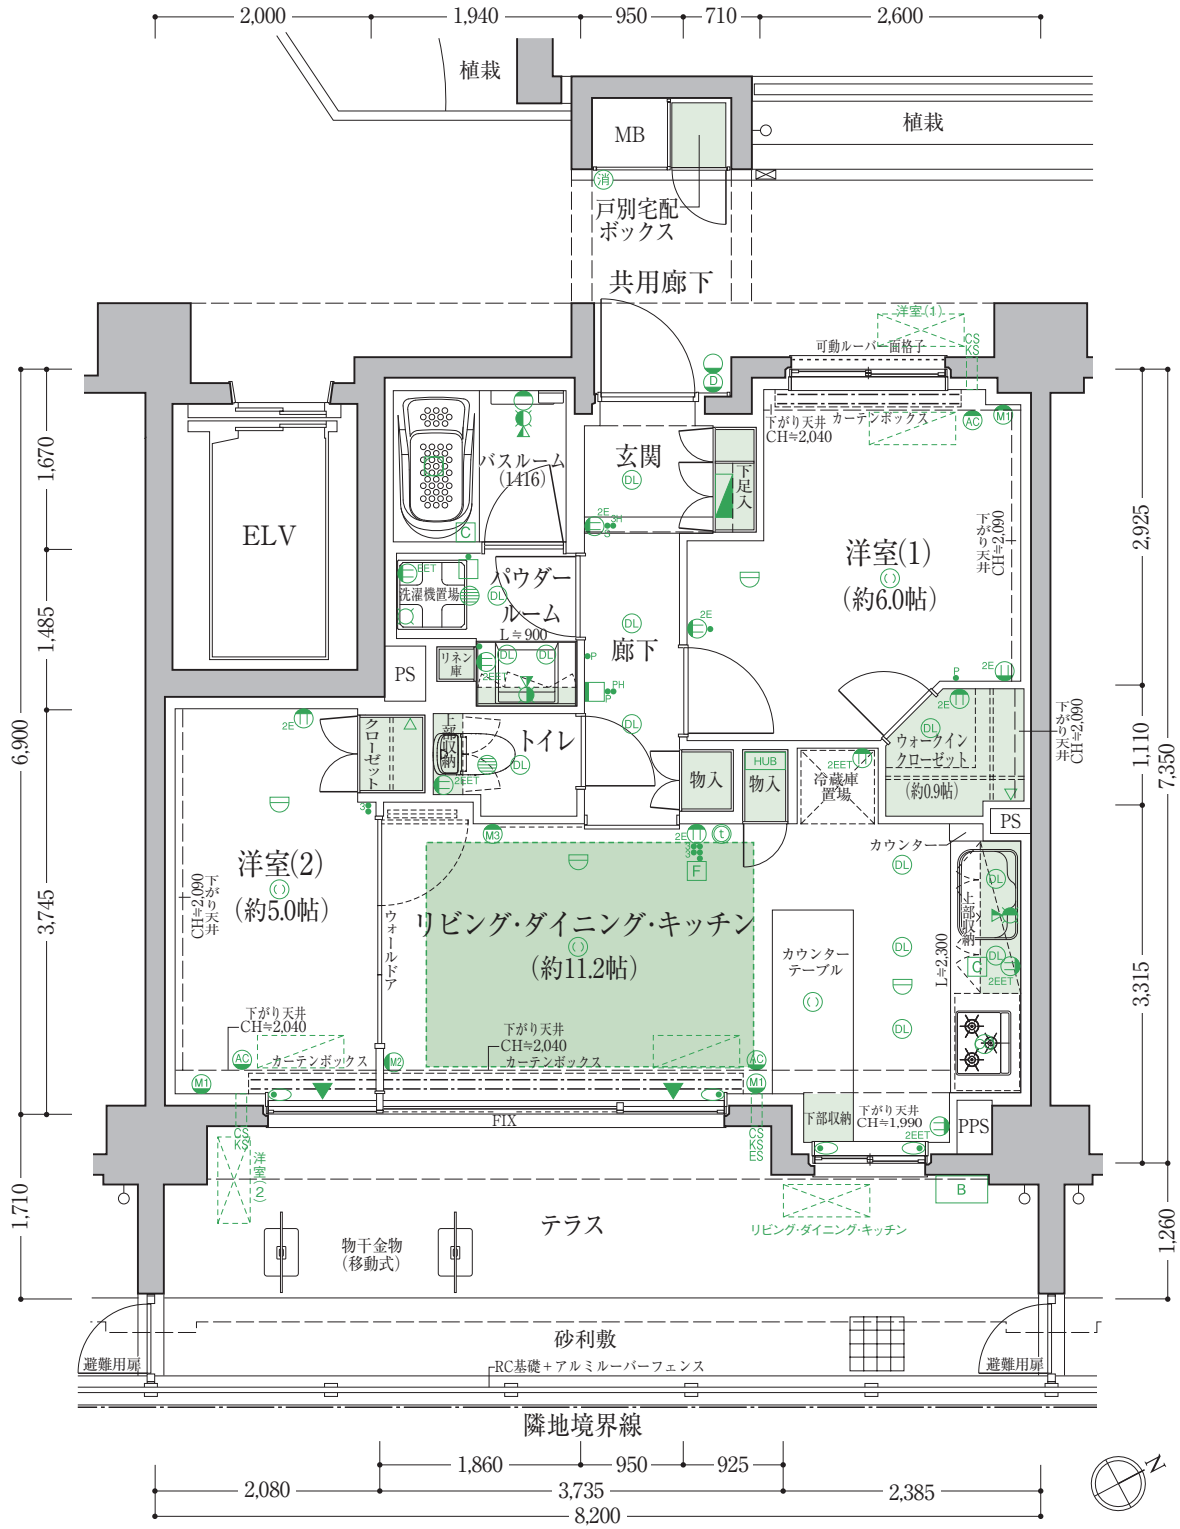

C type

Scale 1/70

3LDK+2WIC

専有面積／60.02㎡（約18.15坪）

■ バルコニー面積／13.98㎡（約4.22坪）

WIC：ウォークインクローゼット

基準天井高（約mm）	
玄関	2,250
廊下	2,140
リビング・ダイニング	2,440
洋室	2,440
キッチン	2,440
パウダールーム	2,190
トイレ	2,140
ウォークインクローゼット	2,290

7F	A	B	C	D	E
6F	A	B	C	D	E
5F	A	B	C	D	E
4F	A	B	C	D	E
3F	A	B	C	D	E
2F	A	B	C	D	E
1F	Ag	Bg	Cg	Dg	Eg

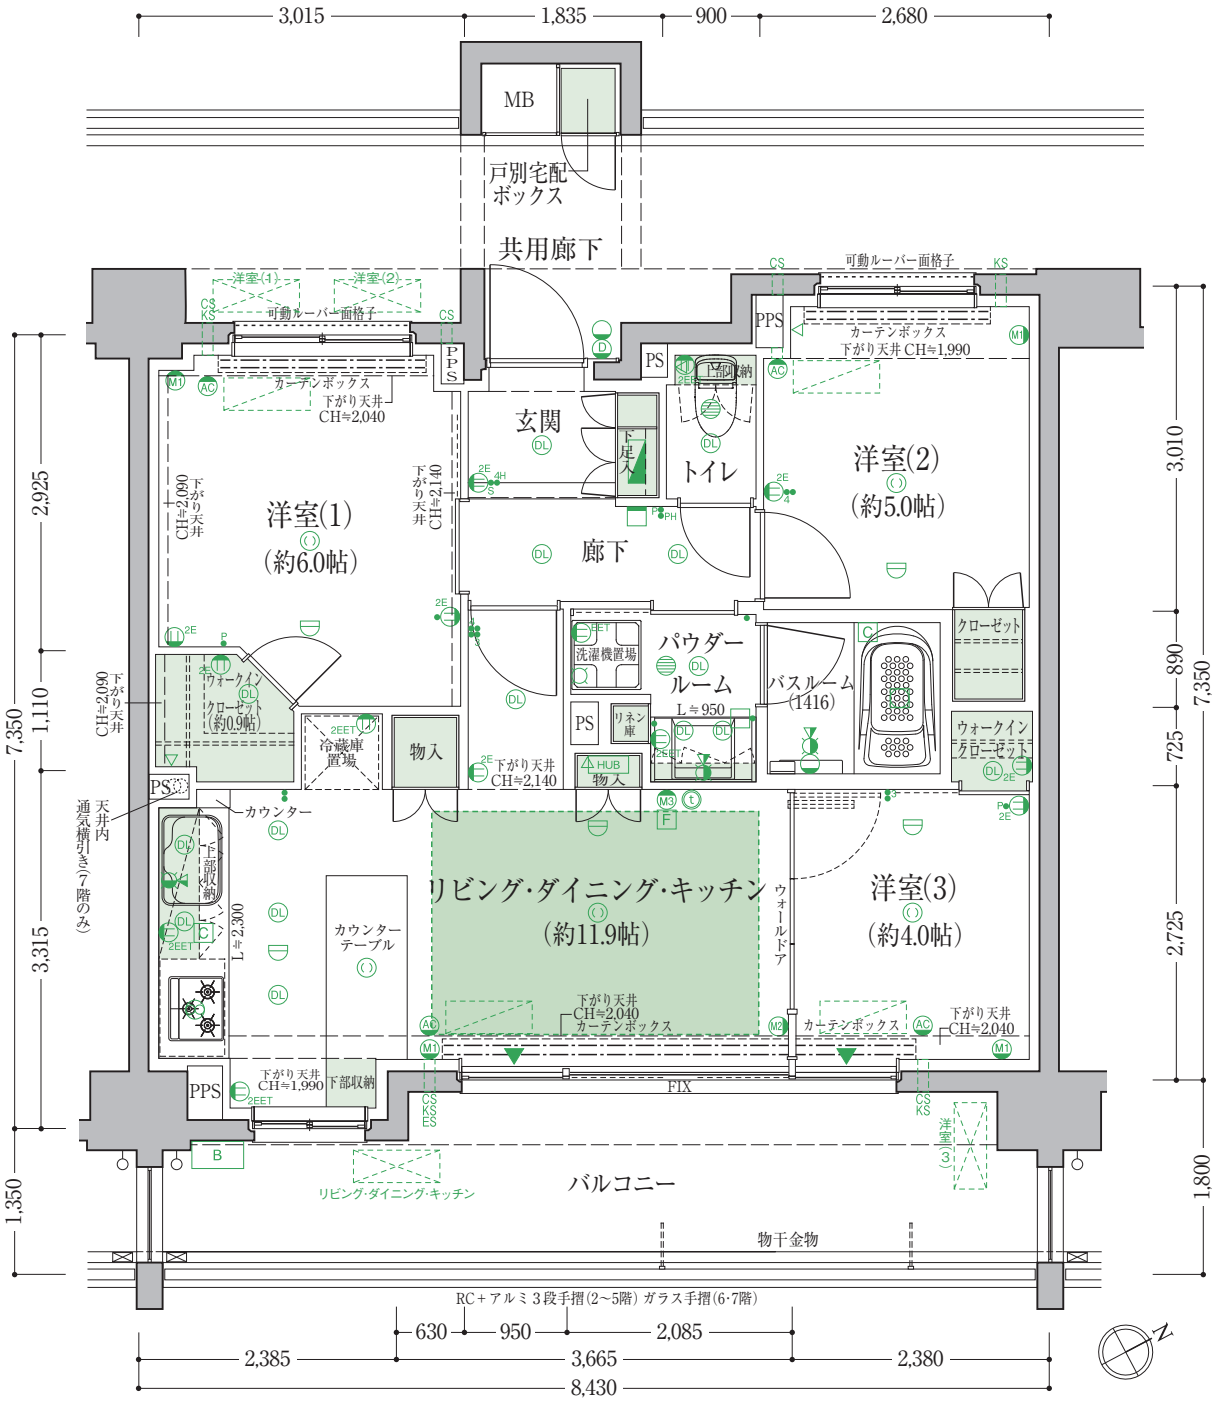

■ 2～4階部分図［Scale 1/100］

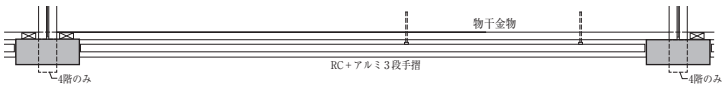

■ 5階部分図［Scale 1/100］

Cg type

Scale 1/70

3LDK+2WIC

専有面積／60.02㎡（約18.15坪）

■ テラス面積／13.23㎡（約4.00坪）
※砂利敷き部分除く

WIC：ウォークインクローゼット

基準天井高（約mm）	
玄関	2,250
廊下	2,140
リビング・ダイニング	2,440
洋室	2,440
キッチン	2,440
パウダールーム	2,190
トイレ	2,140
ウォークインクローゼット	2,290

7F	A	B	C	D	E
6F	A	B	C	D	E
5F	A	B	C	D	E
4F	A	B	C	D	E
3F	A	B	C	D	E
2F	A	B	C	D	E
1F	Ag	Bg	Cg	Dg	Eg

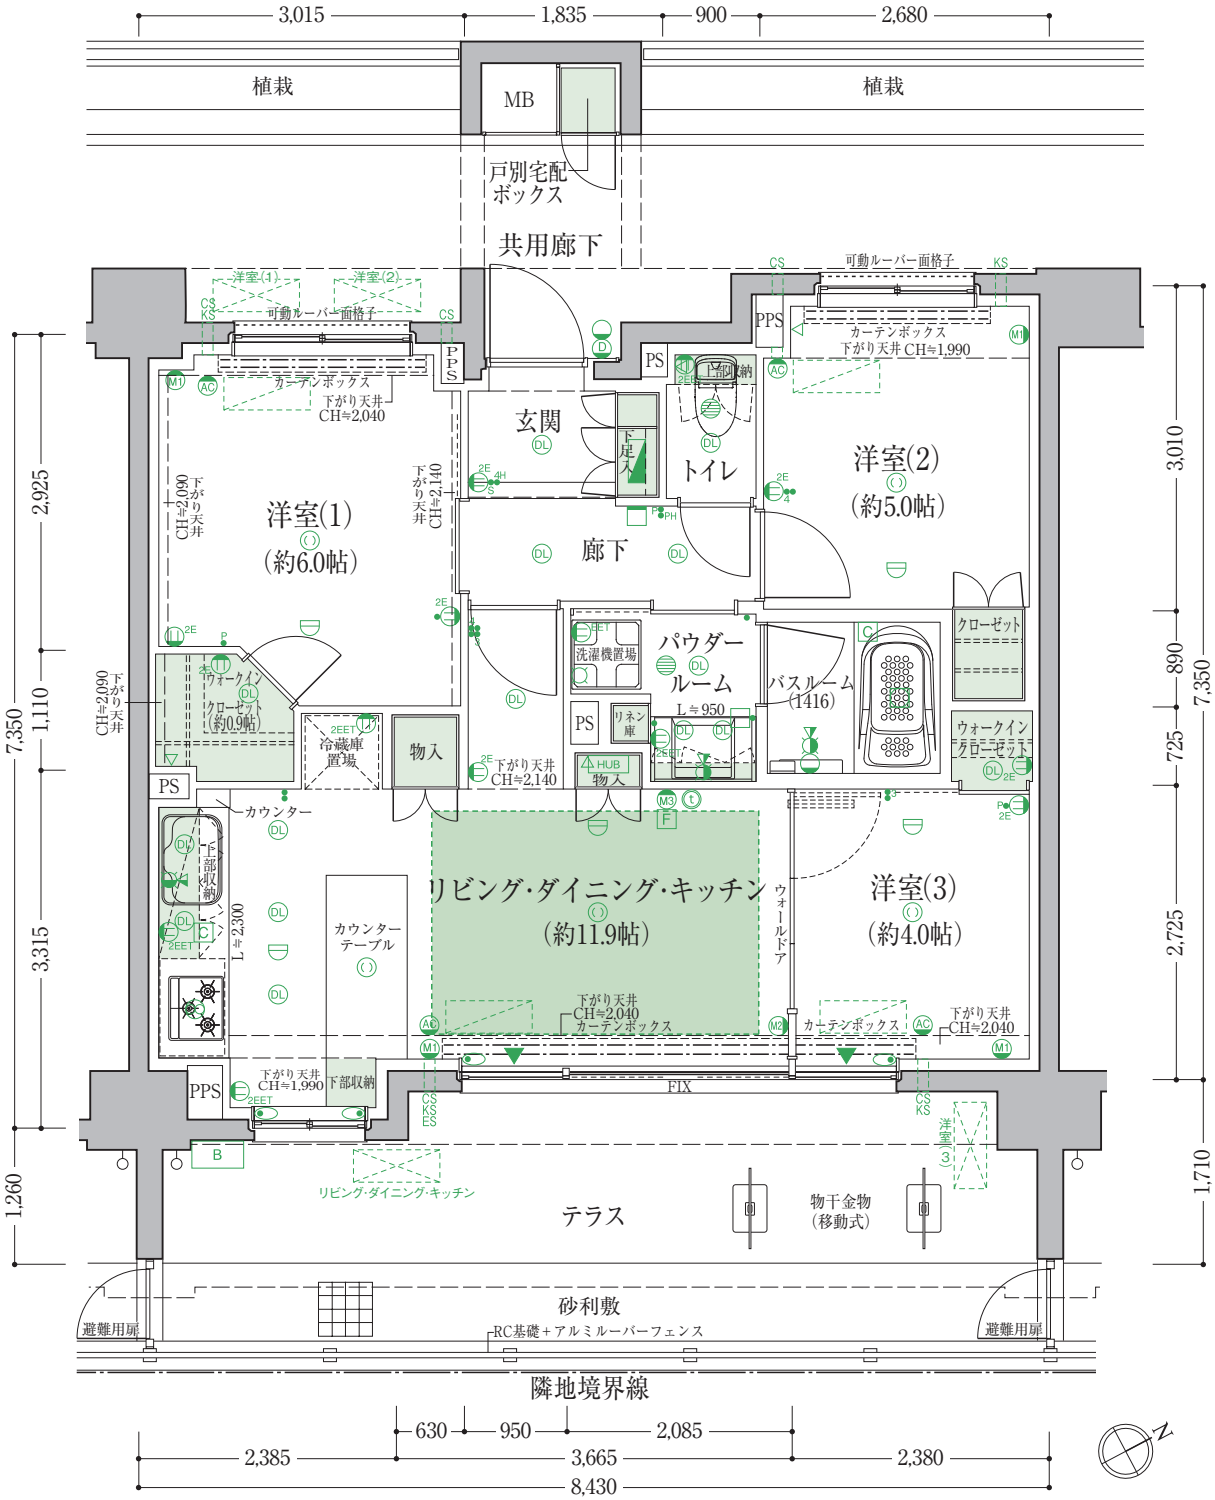

D type

Scale 1/70

3LDK+WTC+WIC

専有面積／60.08㎡（約18.17坪）

■ バルコニー面積／10.51㎡（約3.17坪）
■ サービスバルコニー面積／2.97㎡（約0.89坪）

WTC：ウォークスルークローゼット
WIC：ウォークインクローゼット

基準天井高（約mm）	
玄関	2,250
廊下	2,140
リビング・ダイニング	2,440
洋室	2,440
キッチン	2,440
パウダールーム	2,190
トイレ	2,140
ウォークスルークローゼット	2,290
ウォークインクローゼット	2,290

7F	A	B	C	D	E
6F	A	B	C	D	E
5F	A	B	C	D	E
4F	A	B	C	D	E
3F	A	B	C	D	E
2F	A	B	C	D	E
1F	Ag	Bg	Cg	Dg	Eg

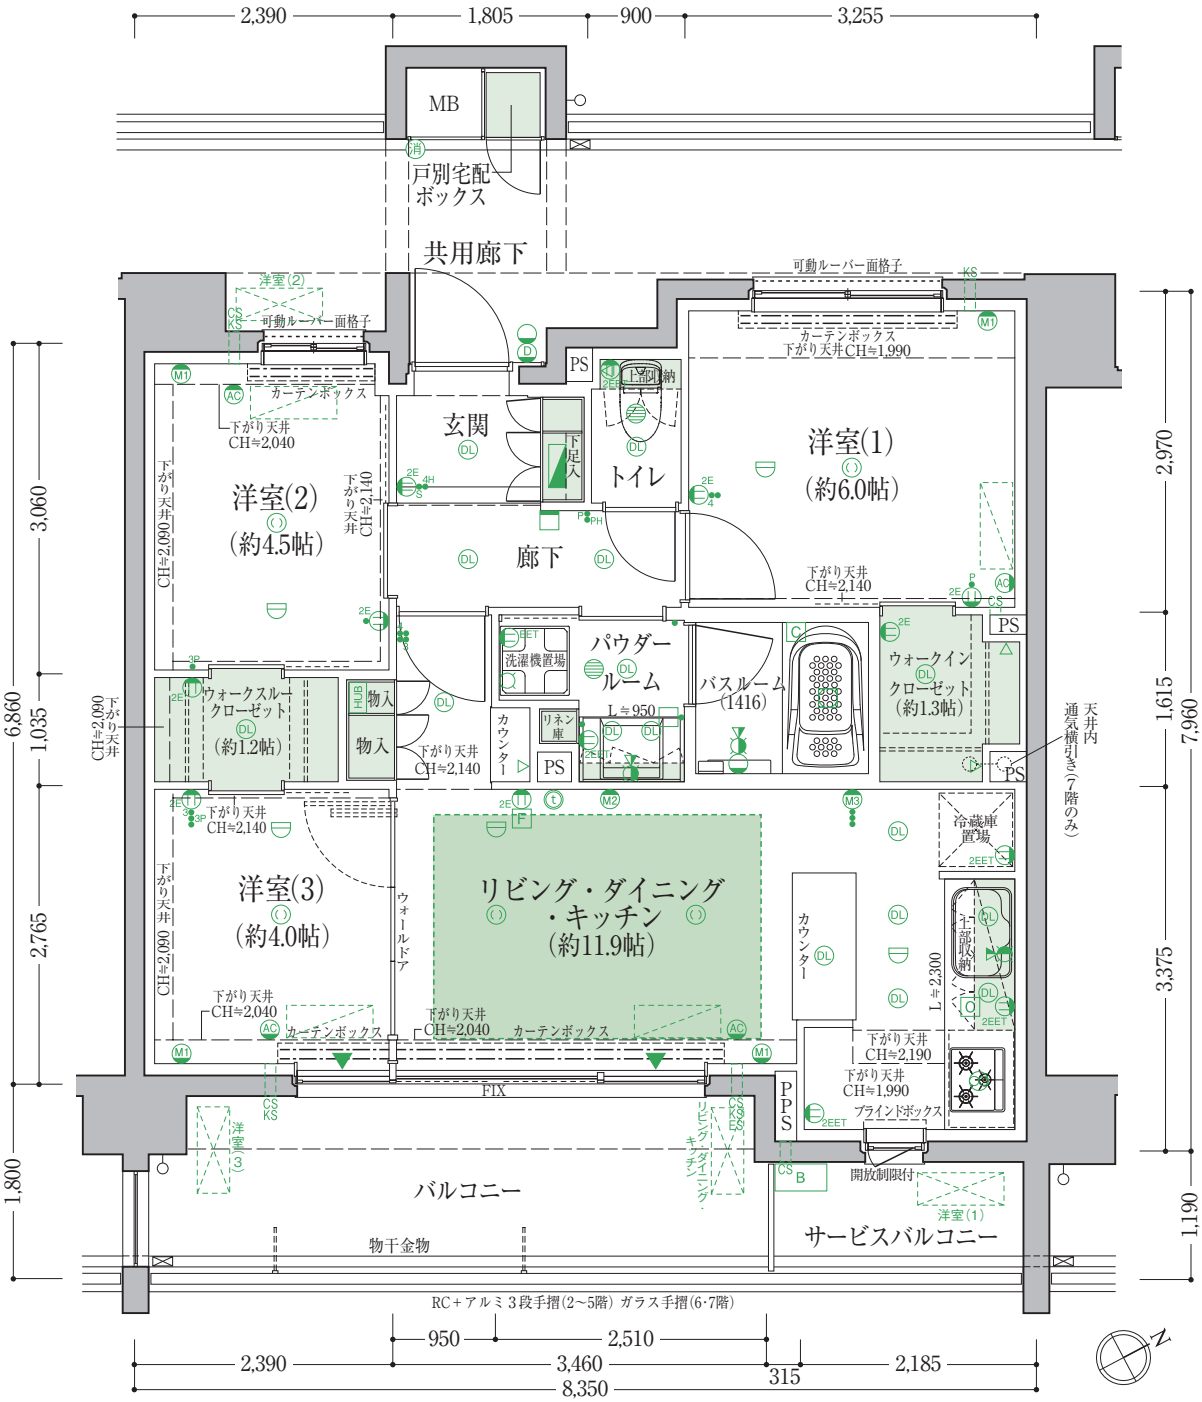

■ 2～4階部分図［Scale 1/100］

■ 5階部分図［Scale 1/100］

Dg type

Scale 1/70

3LDK+WTC+WIC

専有面積／60.08㎡（約18.17坪）

■ テラス面積／12.73㎡（約3.85坪）
※砂利敷き部分除く

WTC：ウォークスルークローゼット
WIC：ウォークインクローゼット

基準天井高（約mm）	
玄関	2,250
廊下	2,140
リビング・ダイニング	2,440
洋室	2,440
キッチン	2,440
パウダールーム	2,190
トイレ	2,140
ウォークスルークローゼット	2,290
ウォークインクローゼット	2,290

7F	A	B	C	D	E
6F	A	B	C	D	E
5F	A	B	C	D	E
4F	A	B	C	D	E
3F	A	B	C	D	E
2F	A	B	C	D	E
1F	Ag	Bg	Cg	Dg	Eg

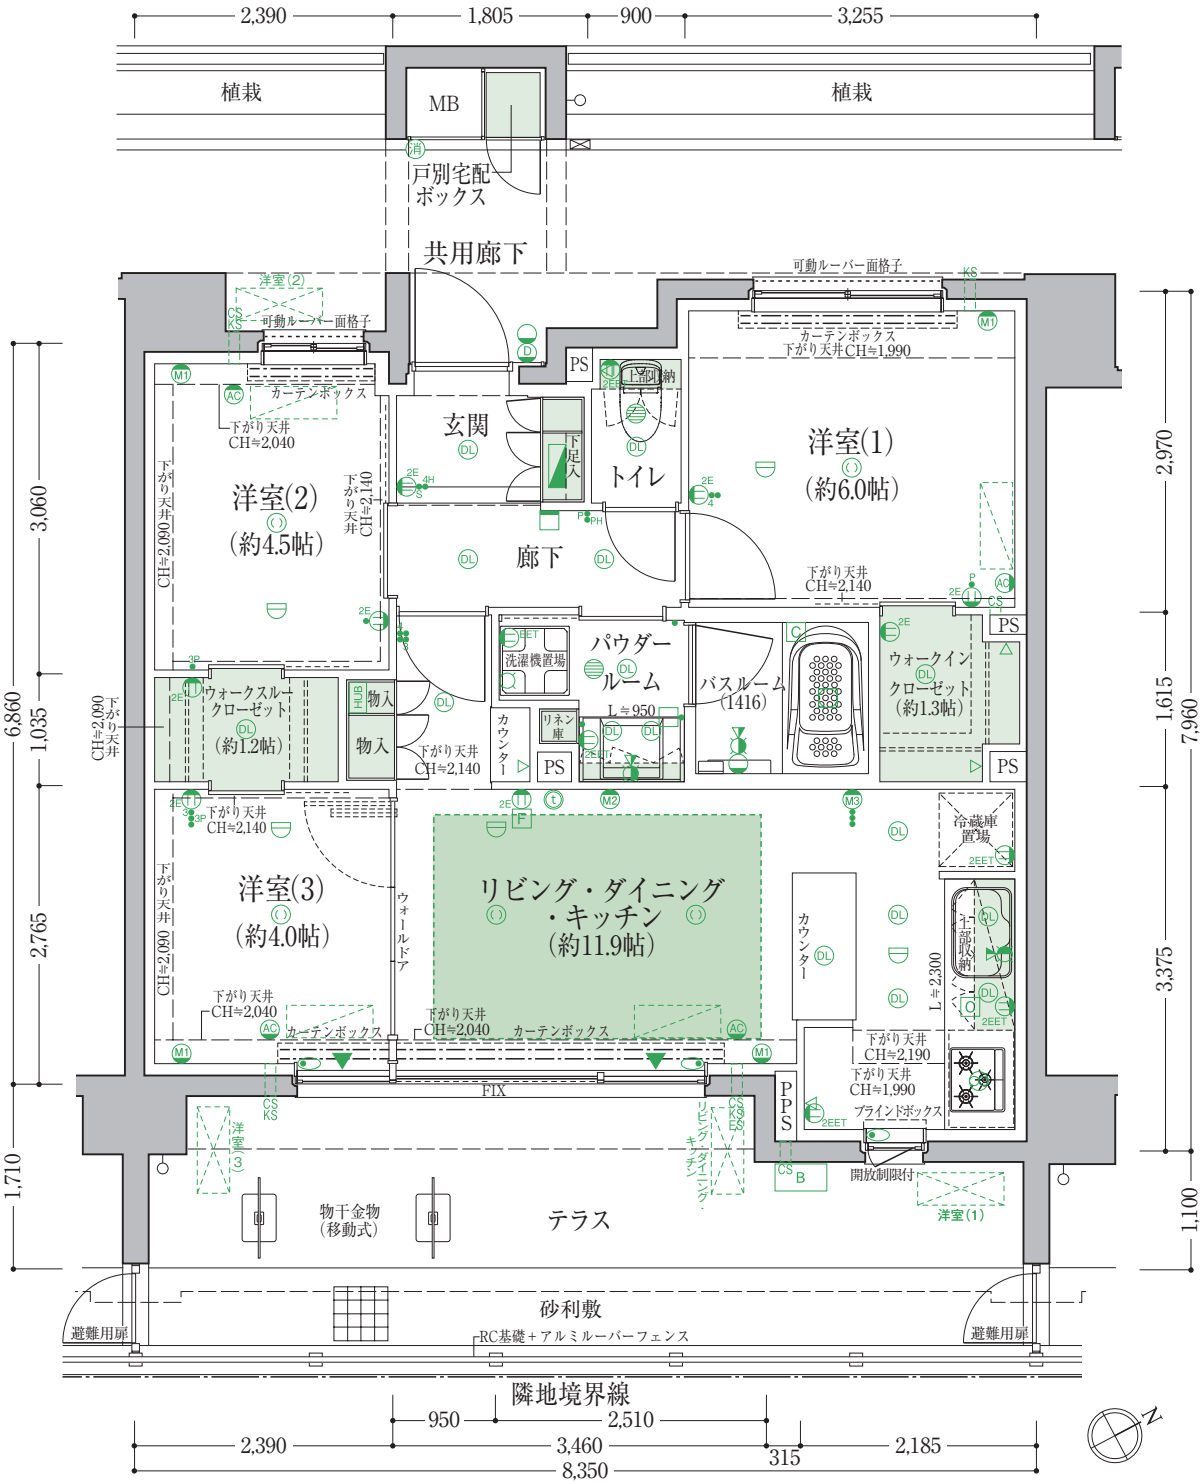

E type

Scale 1/70

3LDK+WIC+SIC

専有面積／61.19㎡（約18.50坪）

- バルコニー面積／13.89㎡（約4.20坪）
- サービスバルコニー面積／4.19㎡（約1.26坪）

WIC：ウォークインクローゼット
SIC：シューズインクローゼット

基準天井高（約mm）	
玄関	2,250
ホール	2,140
リビング・ダイニング	2,440
洋室	2,440
キッチン	2,440
パウダールーム	2,190
トイレ	2,140
ウォークインクローゼット	2,290
シューズインクローゼット	2,250

7F	A	B	C	D	E
6F	A	B	C	D	E
5F	A	B	C	D	E
4F	A	B	C	D	E
3F	A	B	C	D	E
2F	A	B	C	D	E
1F	Ag	Bg	Cg	Dg	Eg

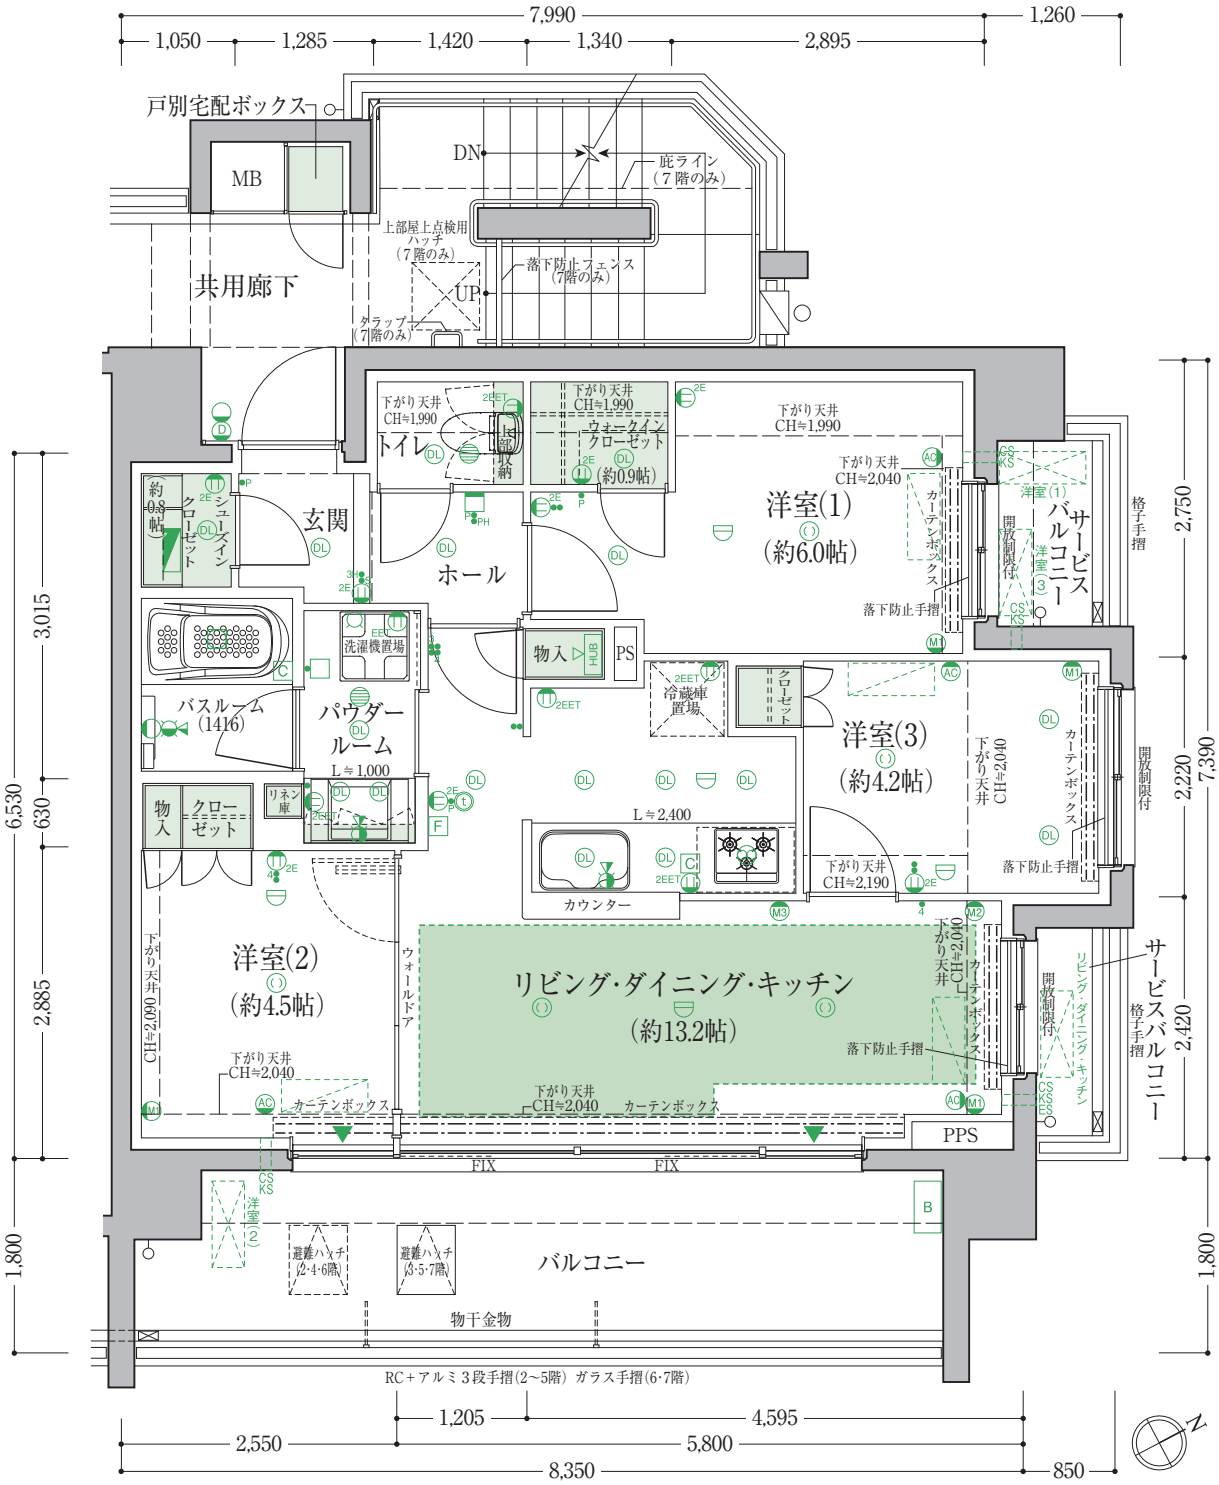

■ 2〜4階部分図［Scale 1/100］

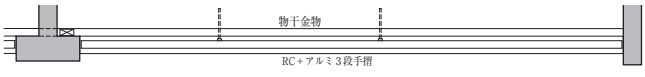

■ 5階部分図［Scale 1/100］

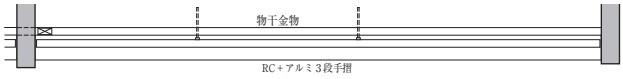

Eg type

Scale 1/70

3LDK+WIC+SIC

専有面積／61.19㎡（約18.50坪）

- テラス面積／13.20㎡（約3.99坪）
  ※砂利敷き部分除く
- サービスバルコニー面積／4.19㎡（約1.26坪）

WIC：ウォークインクローゼット
SIC：シューズインクローゼット

基準天井高（約mm）	
玄関	2,250
ホール	2,140
リビング・ダイニング	2,440
洋室	2,440
キッチン	2,440
パウダールーム	2,190
トイレ	2,140
ウォークインクローゼット	2,290
シューズインクローゼット	2,250
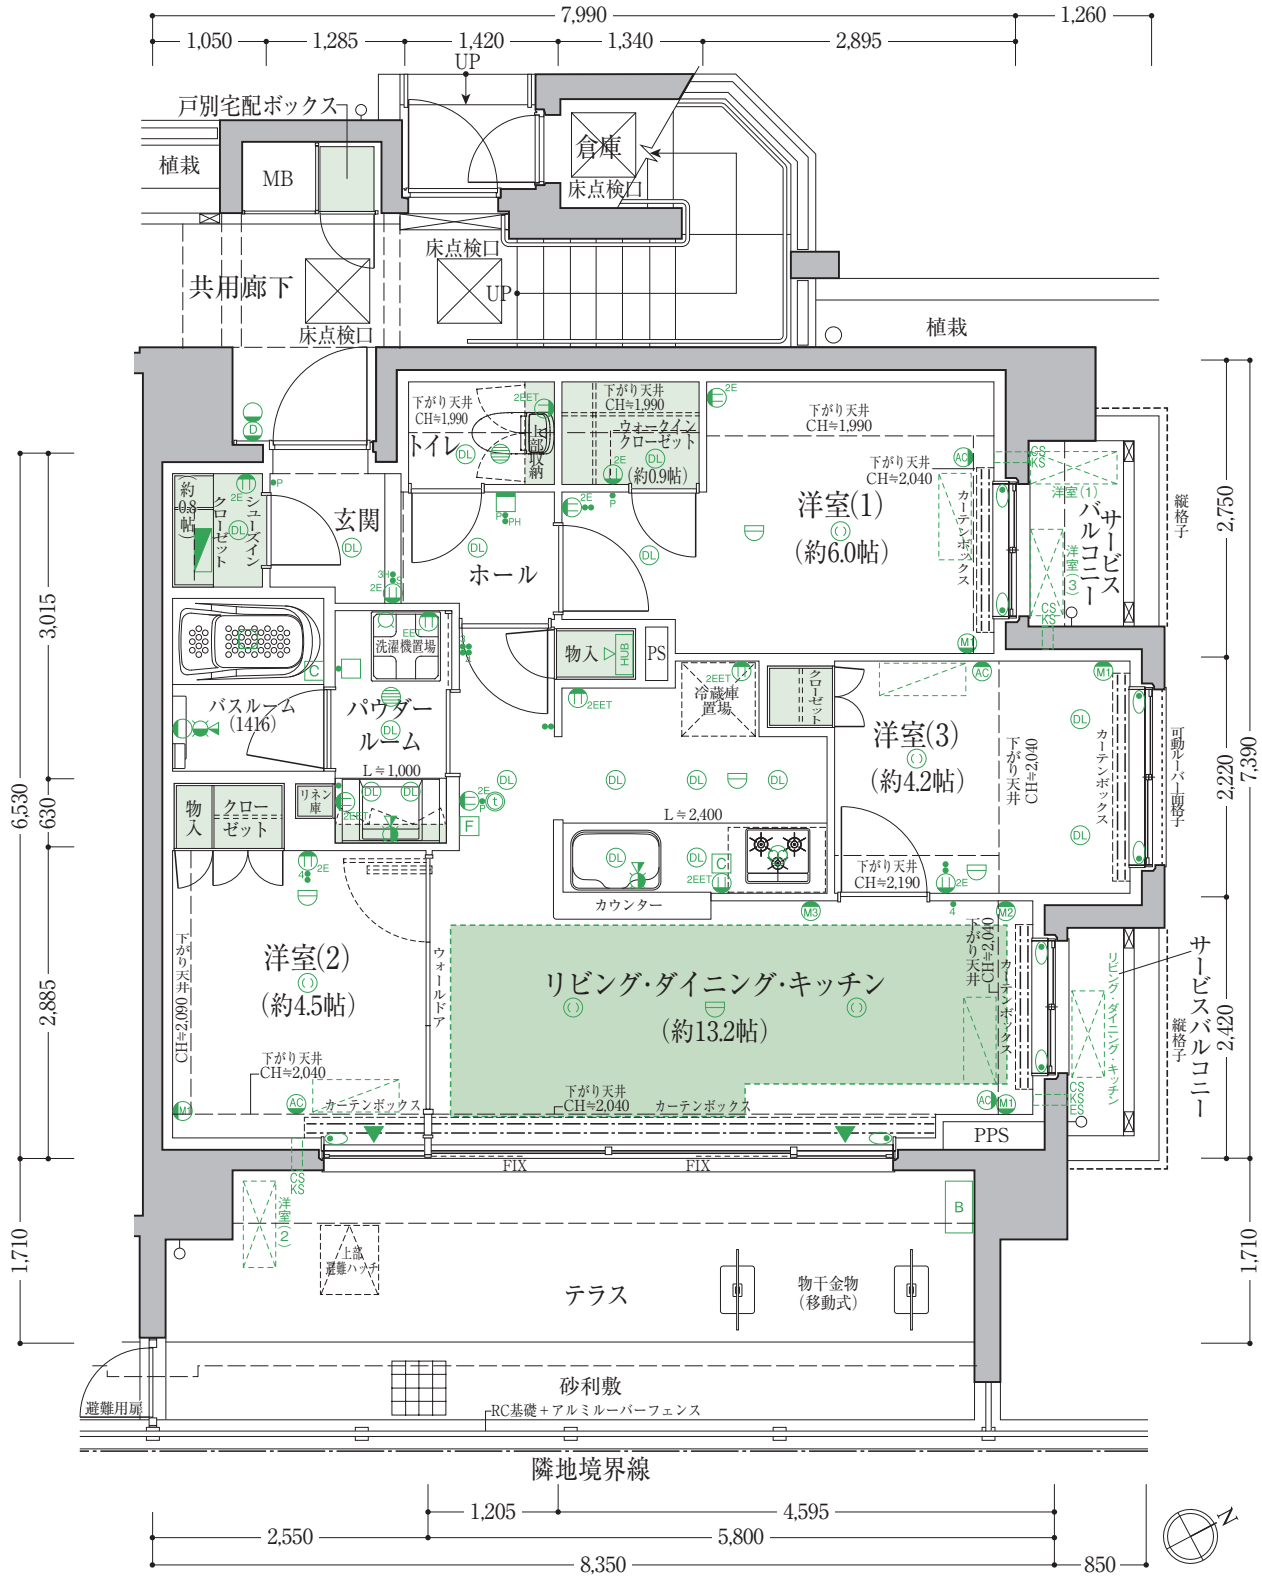
7F	A	B	C	D	E
6F	A	B	C	D	E
5F	A	B	C	D	E
4F	A	B	C	D	E
3F	A	B	C	D	E
2F	A	B	C	D	E
1F	Ag	Bg	Cg	Dg	Eg